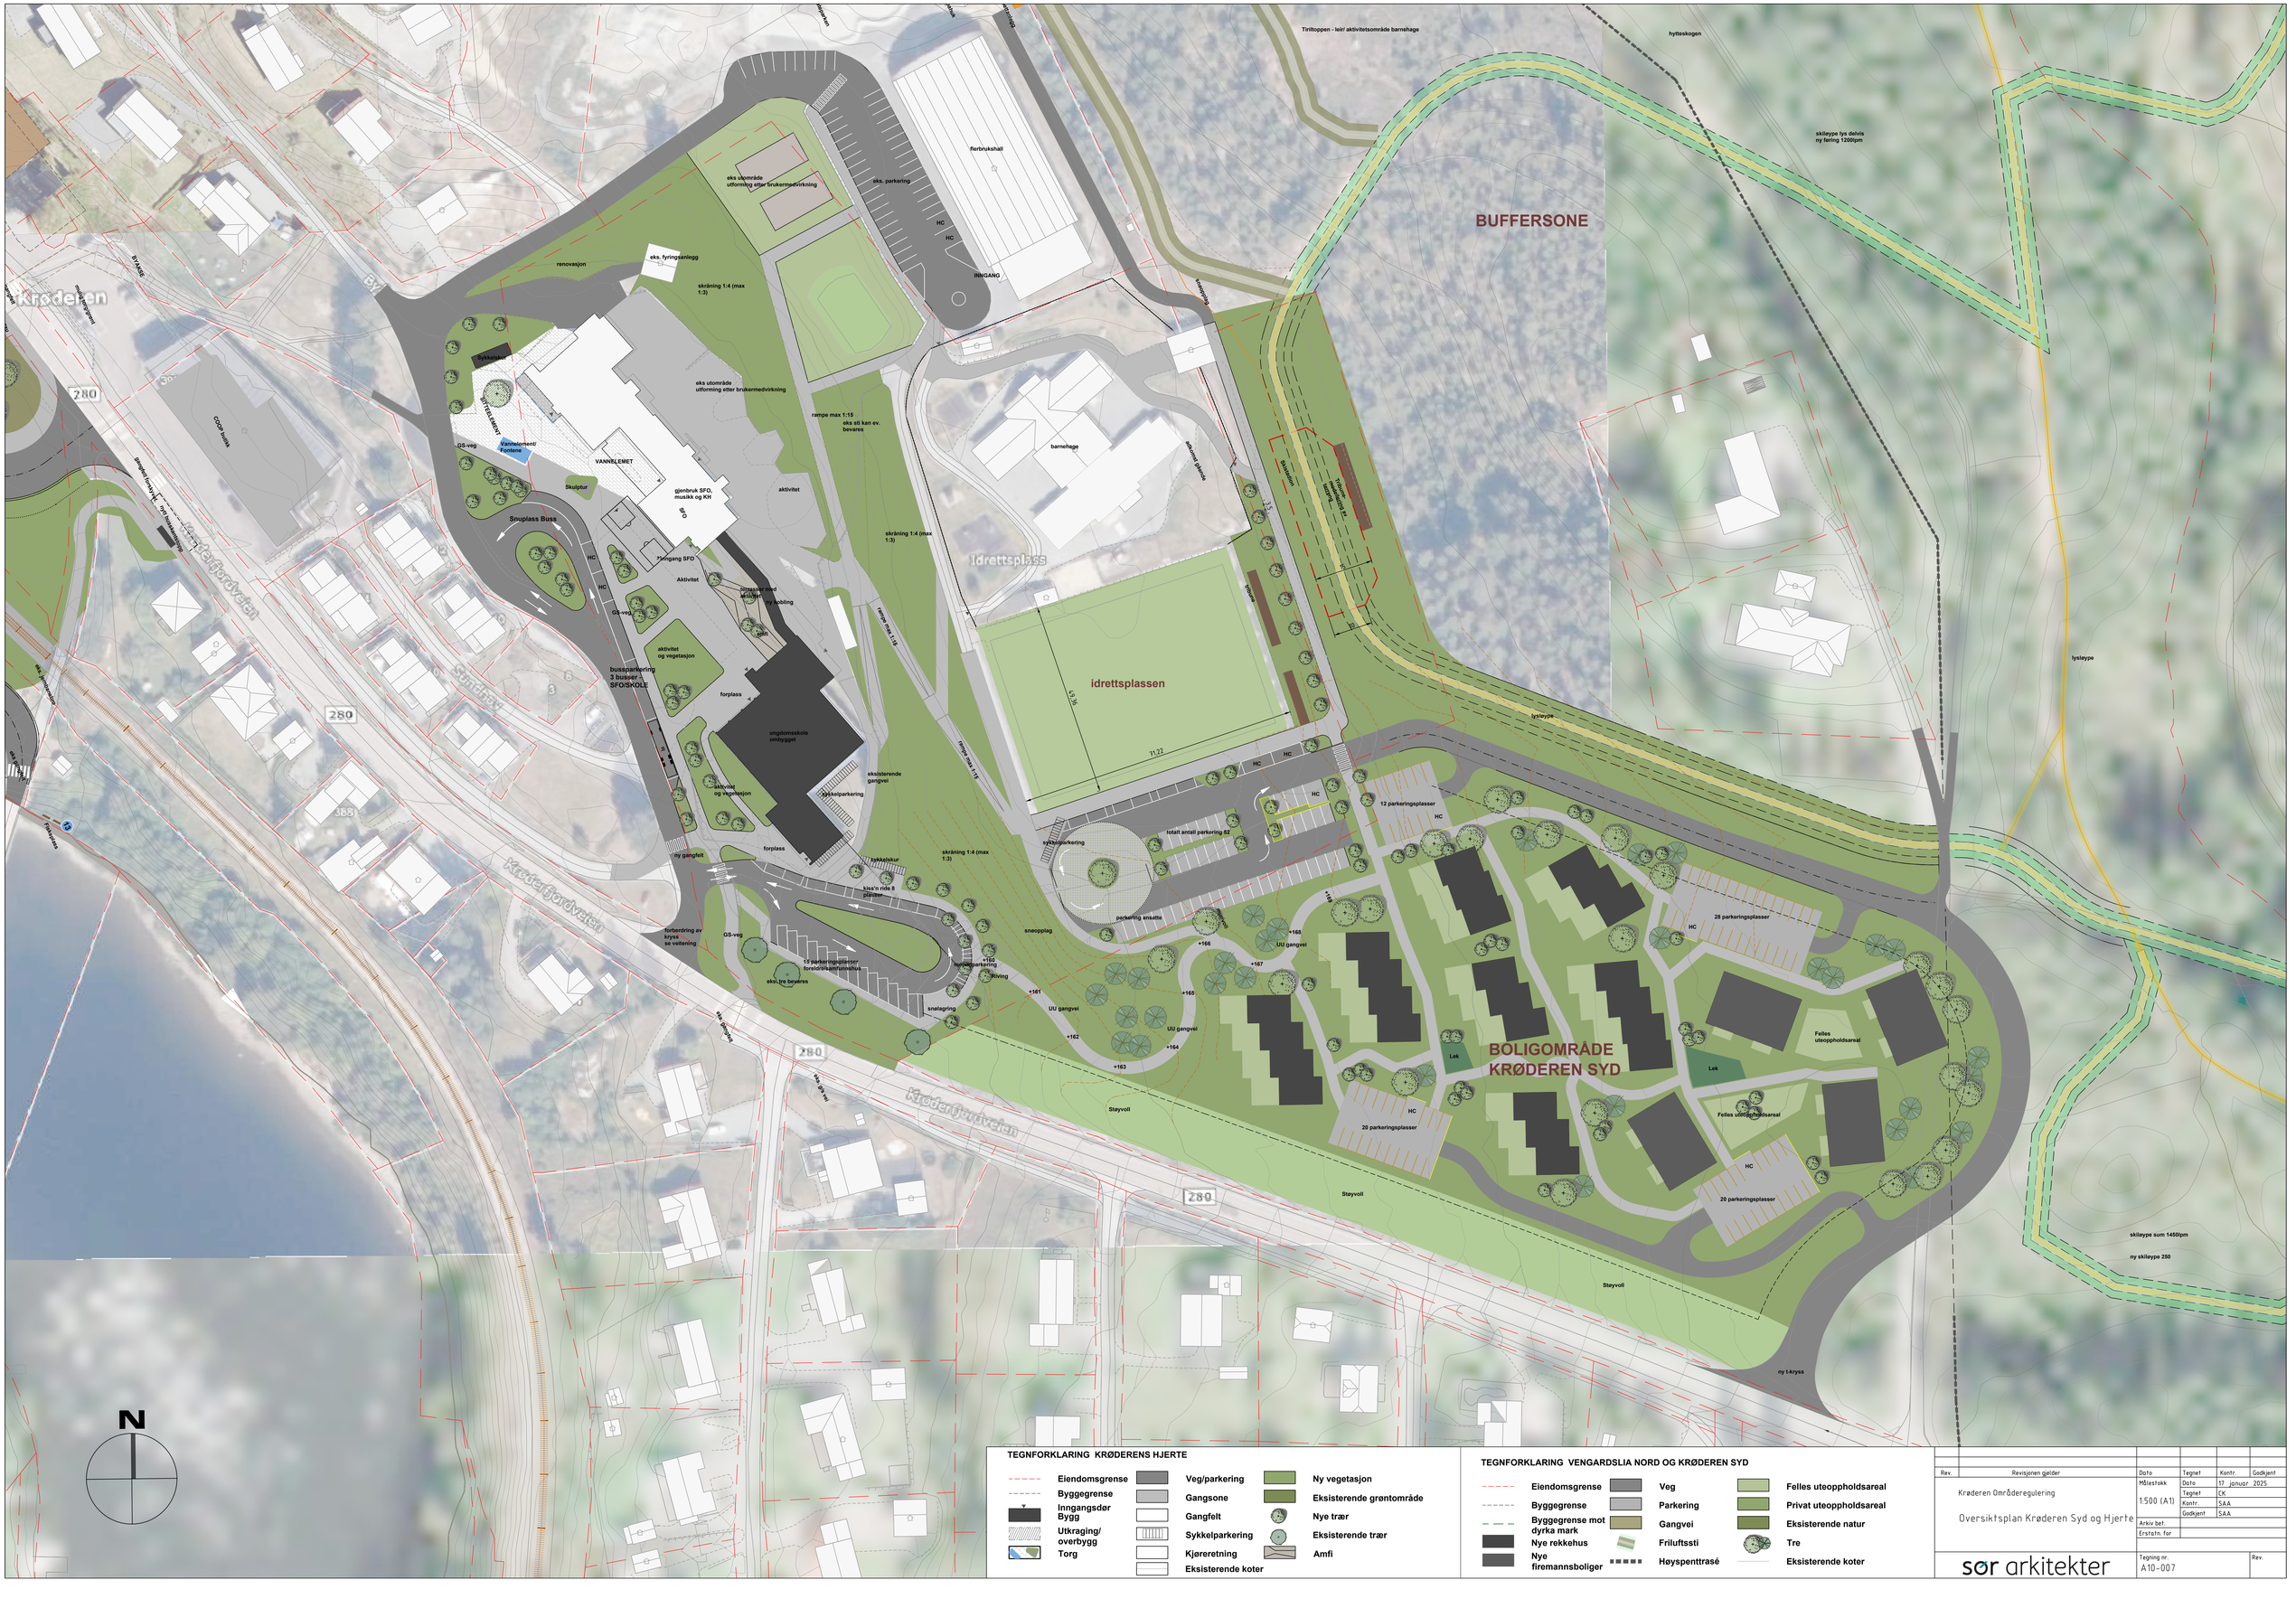


**TEGNFORKLARING KRØDERENS HJERTE**

- Eiendomsgrense
- Byggegrense
- Inngangsdør Bygg
- Utkraging/ overbygg
- Torg
- Veg/parkering
- Gangsone
- Gangfelt
- Sykkelparkering
- Kjøreretning
- Eksisterende koter
- Ny vegetasjon
- Eksisterende grøntområde
- Nye trær
- Eksisterende trær
- Amfi

**TEGNFORKLARING VENGARDSLIA NORD OG KRØDEREN SYD**

- Eiendomsgrense
- Byggegrense
- Byggegrense mot dyrka mark
- Nye rekkehus
- Nye firemannsboliger
- Veg
- Parkering
- Gangvei
- Friluftssti
- Høyspenttrasé
- Felles uteoppholdsareal
- Privat uteoppholdsareal
- Eksisterende natur
- Tre
- Eksisterende koter

| Rev. | Revisjonen gjelder | Dato | Tegnet | Kontr. | Godkjent |
|---|---|---|---|---|---|

Krøderen Områderegulering

Oversiktsplan Krøderen Syd og Hjerte

| | | | |
|---|---|---|---|
| Målestokk | | Dato | 17. januar. 2025 |
| 1:500 (A1) | | Tegnet | CK |
| | | Kontr. | SAA |
| | | Godkjent | SAA |
| Arkiv bet. | | | |
| Erstatn. for | | | |

sør arkitekter

Tegning nr. A10-007

Rev.